





上海现代建筑设计(集团)有限公司
Shanghai Xian Da Architectural Design(Group) Co., Ltd.

400000
CO-OPERATED WITH


NO.	NAME

设计人	陈耀斌
审核人	朱武杰 陈耀斌
校对	李健
绘图	陈耀斌
项目经理	陈耀斌
专业负责人	陈耀斌
专业负责人	陈耀斌

工程名称	J100A02-04-18		
工程地址			
工程日期			
工程阶段			
工程比例			
工程日期			

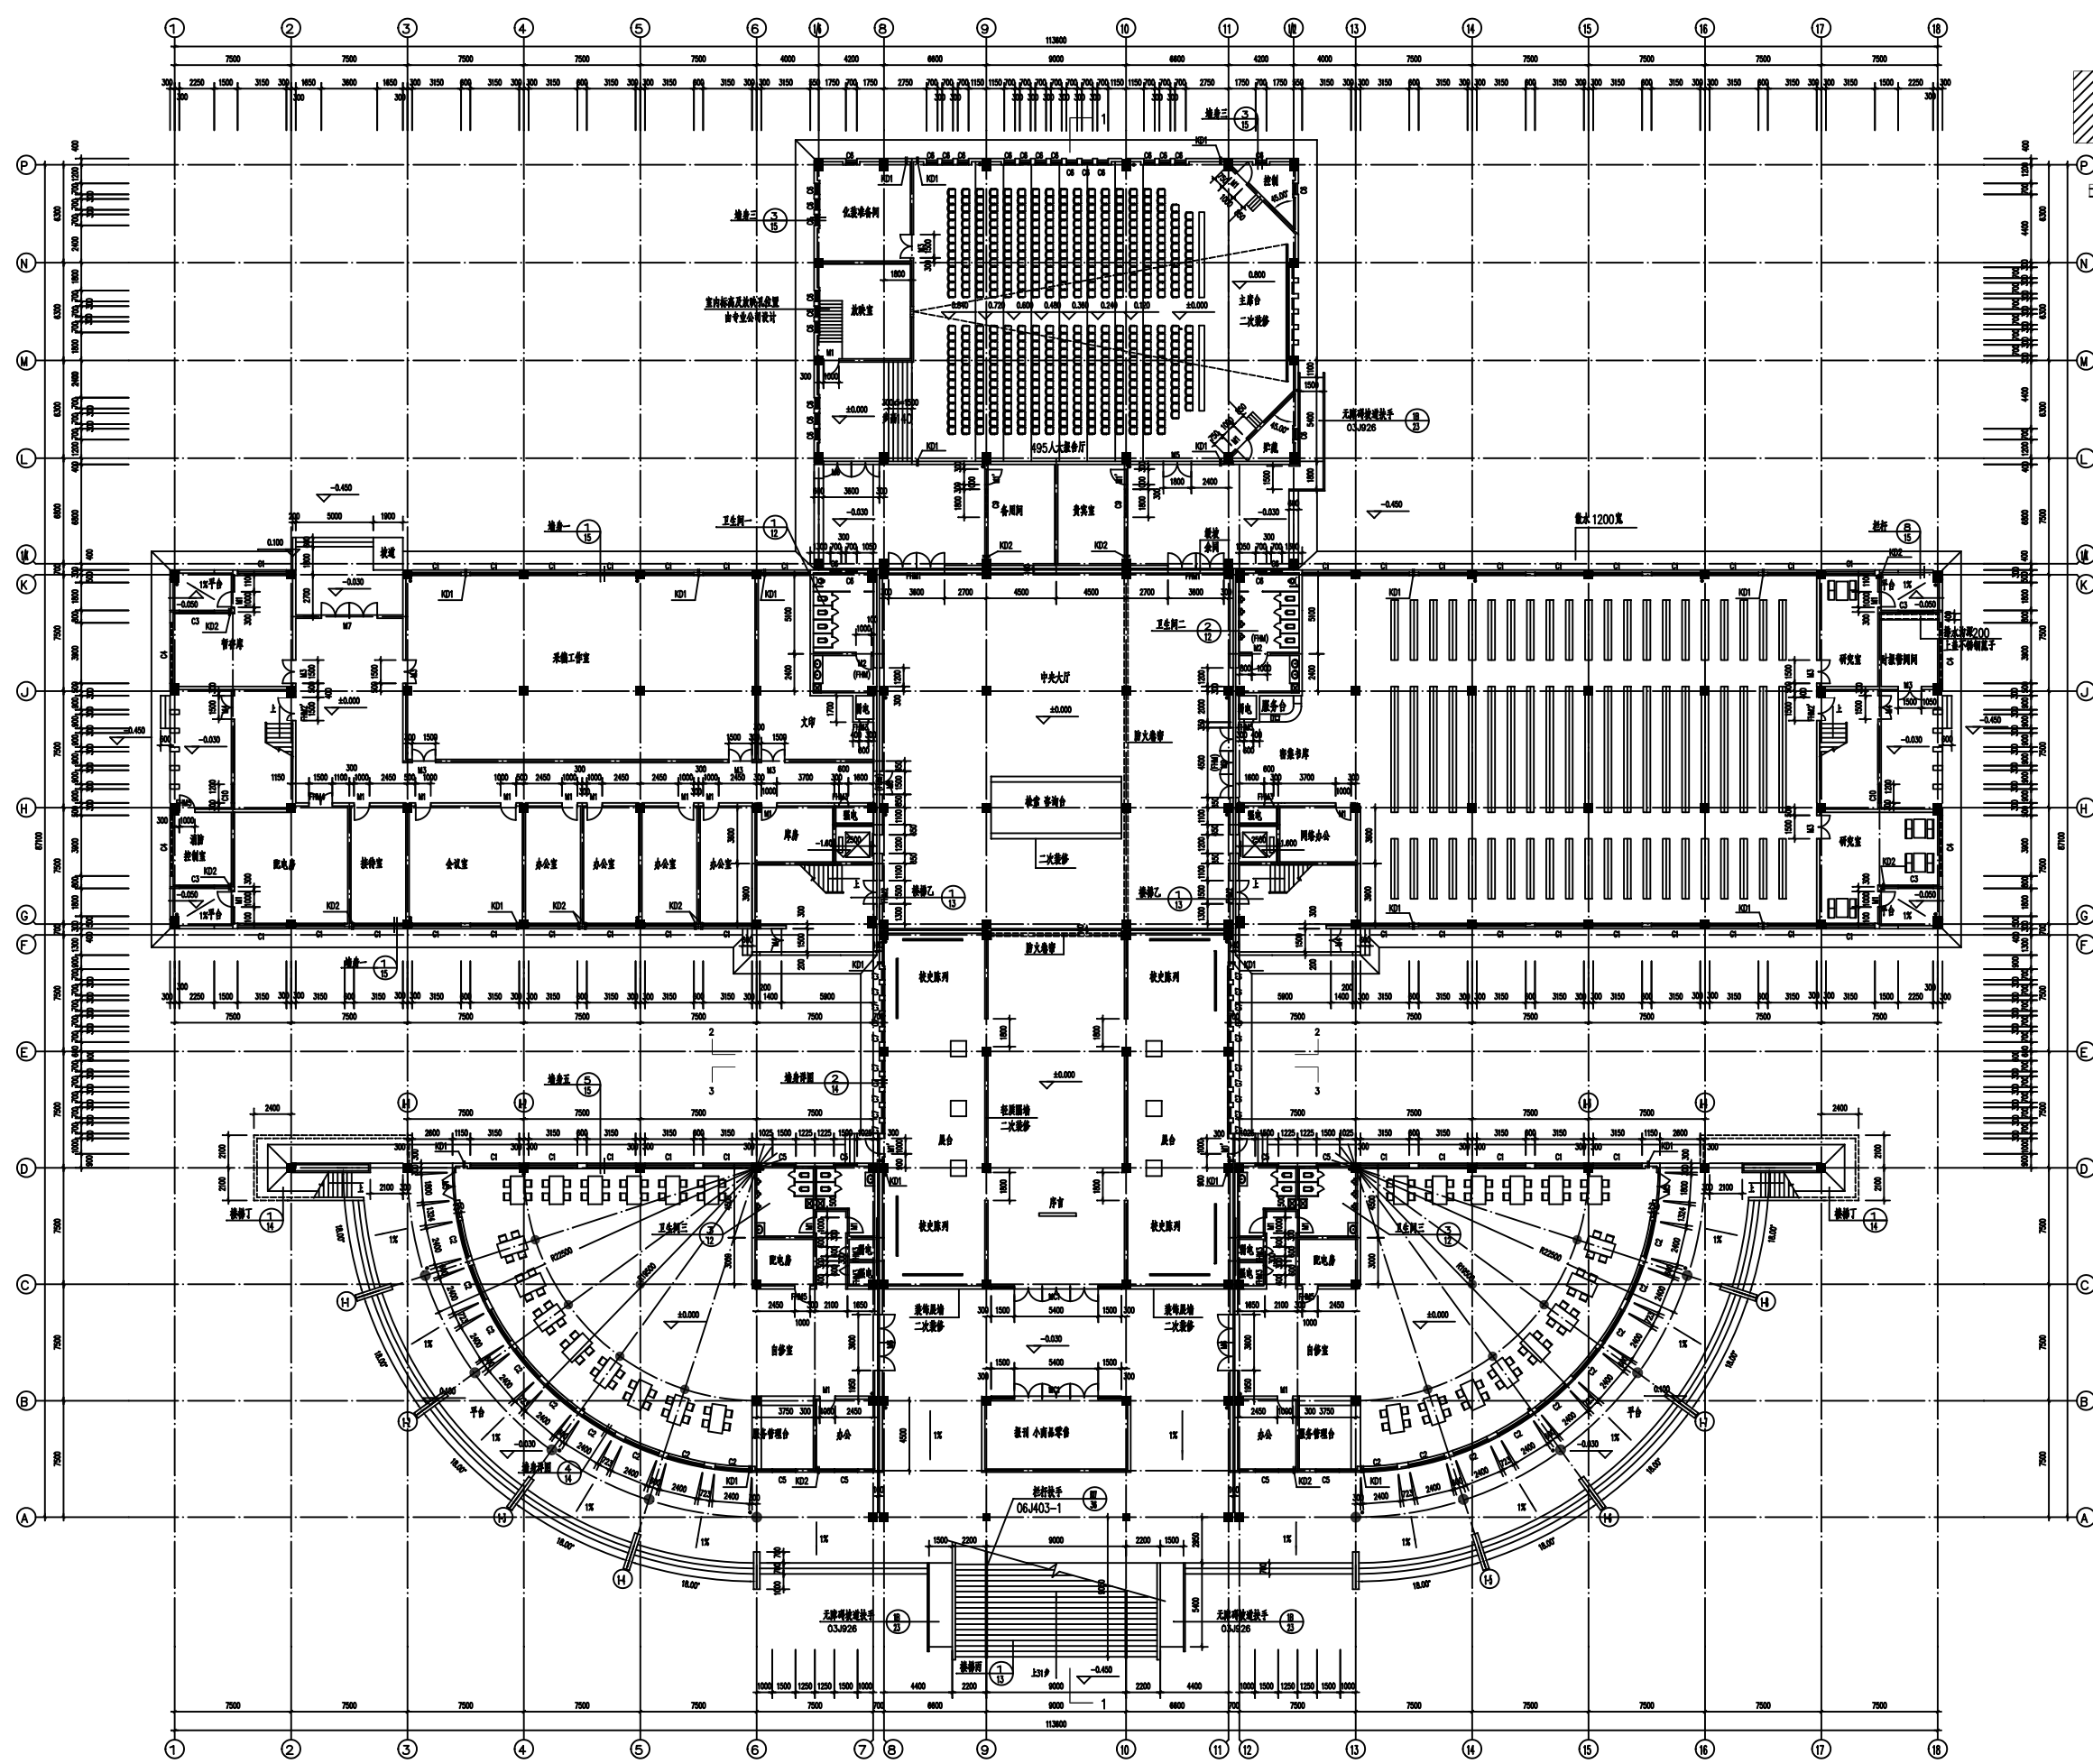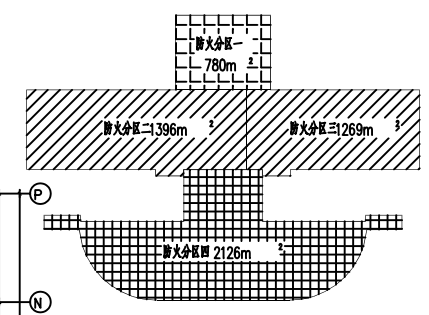

一层平面 1:150 总建筑面积 23539m²
层建筑面积 5533m²

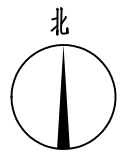

说明: K01 预留70空槽洞口, 距轴00
K02 预留60空槽洞口, 距轴200
空调冷凝水排放 04CJ01-1
给排水、内墙装饰详图 04CJ01-1

