



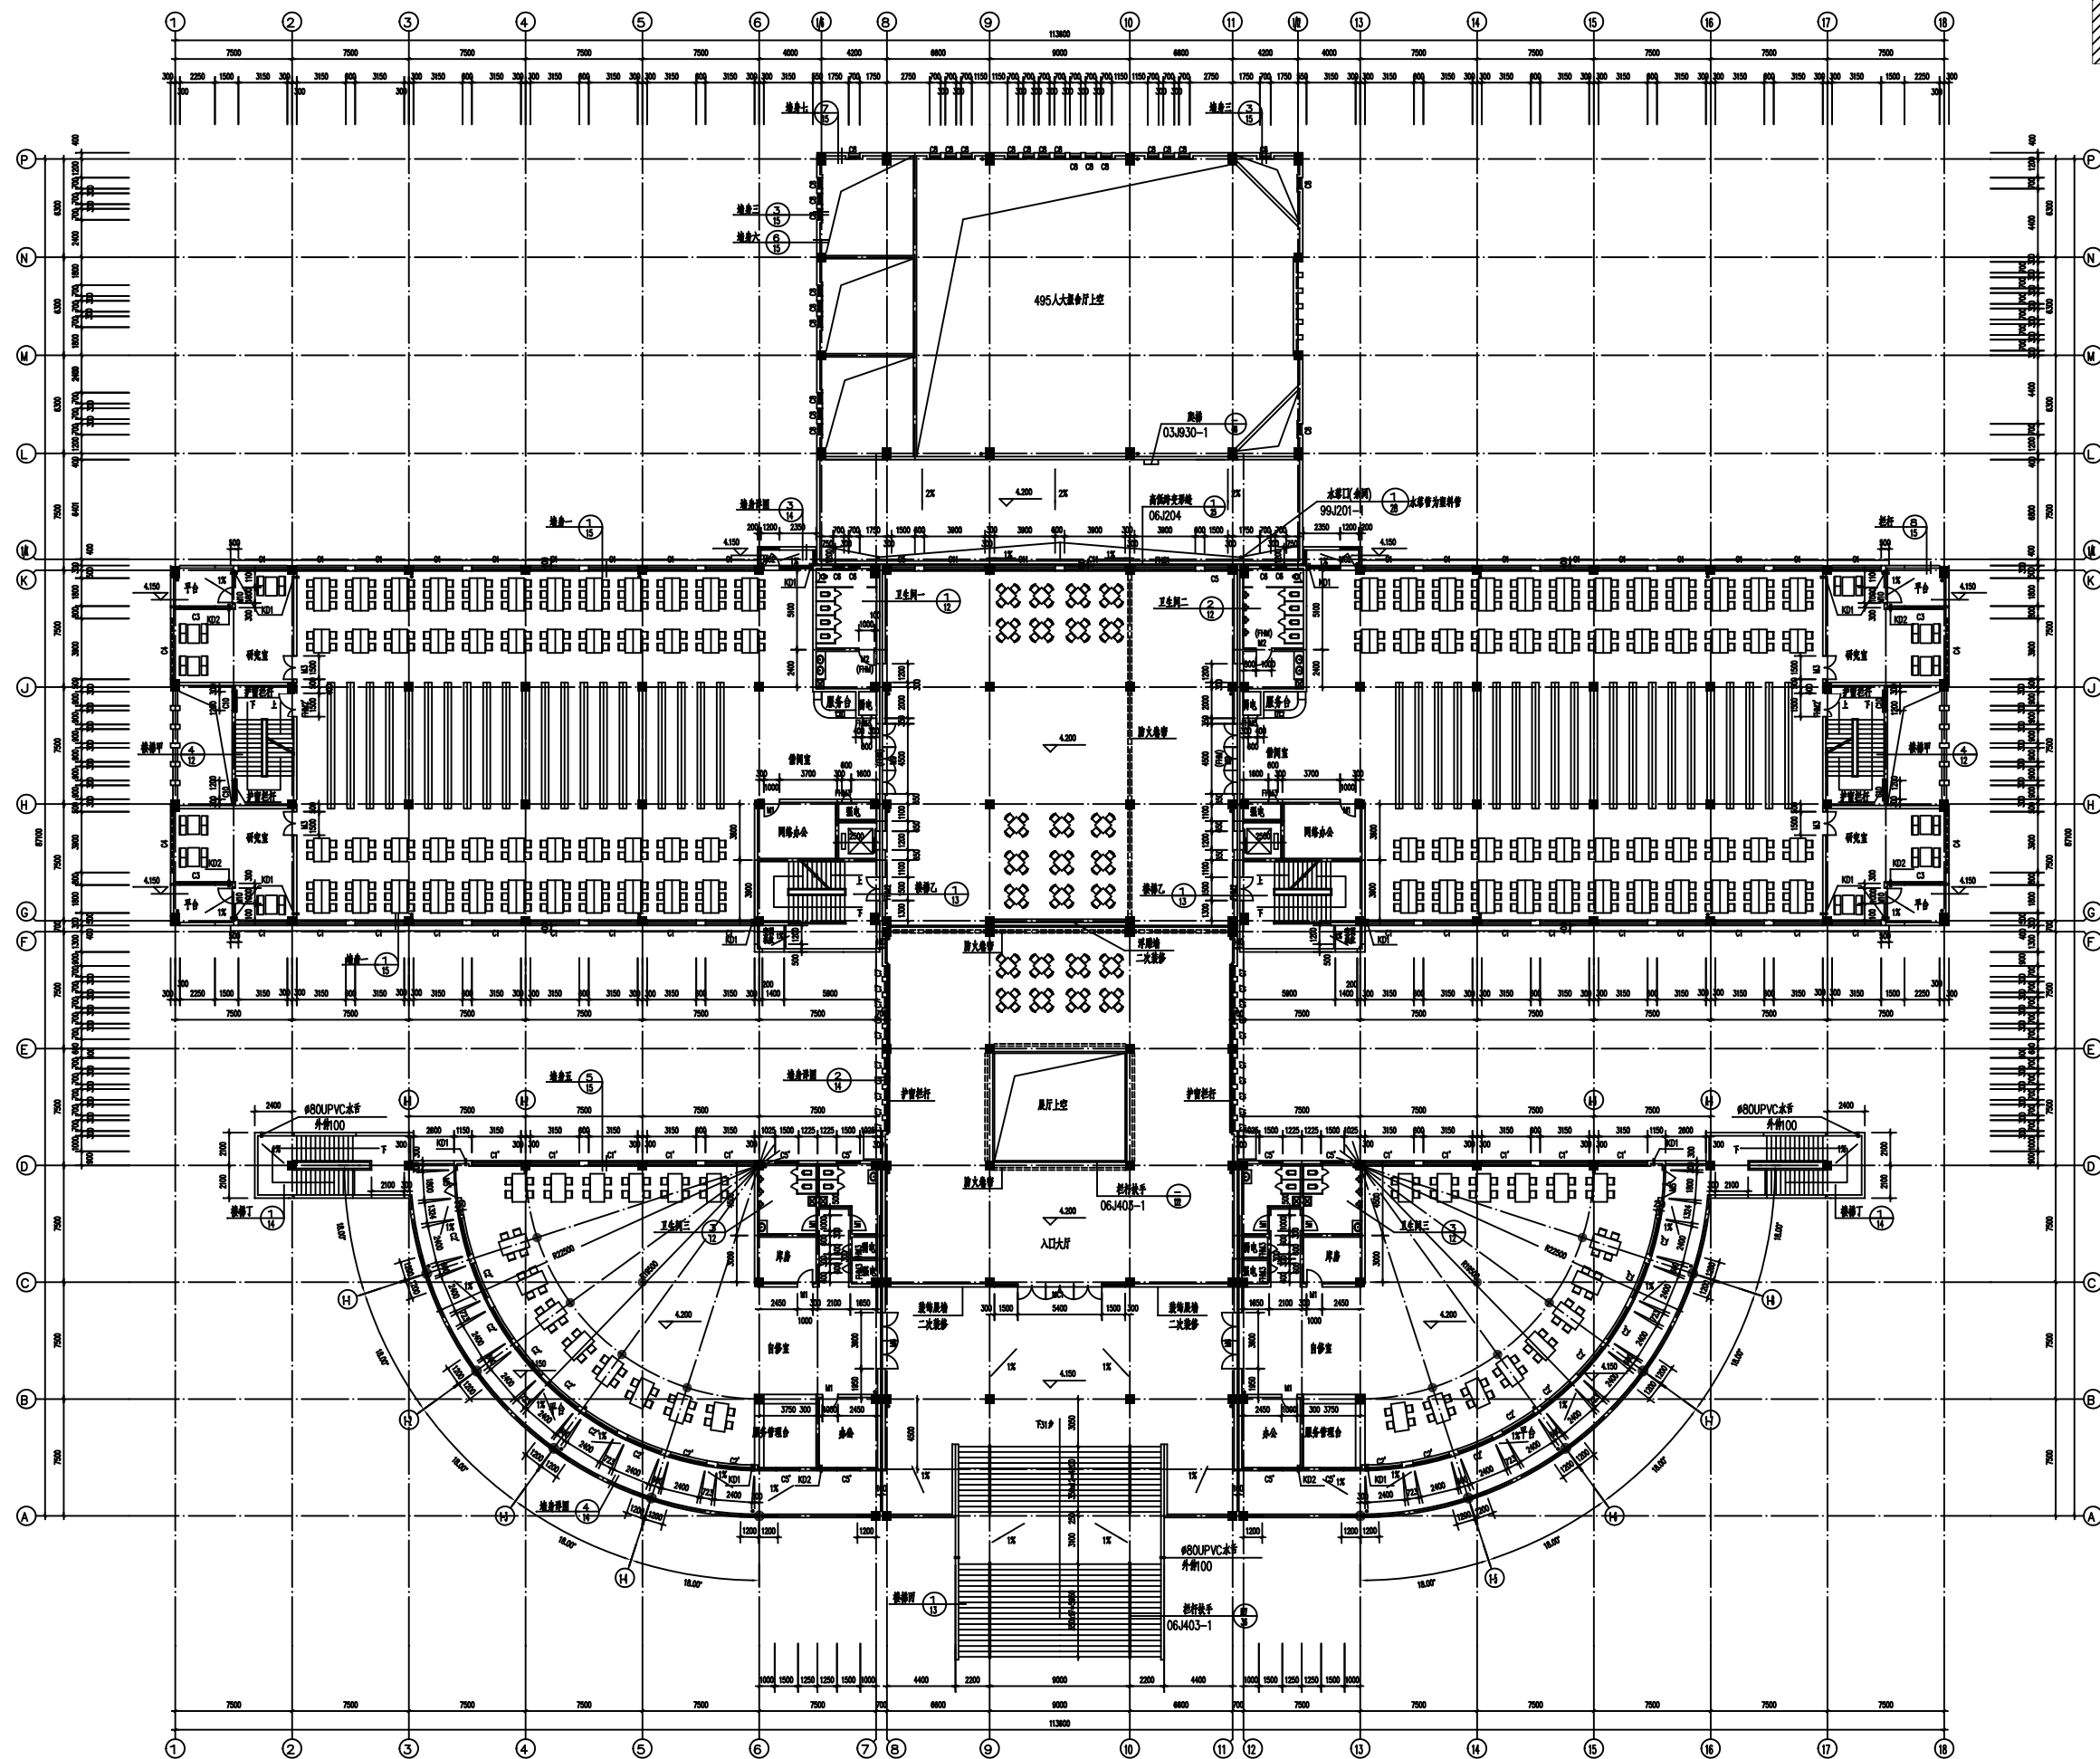

上海现代建筑设计(集团)有限公司
Shanghai Xian Da Architectural Design(Group) Co., Ltd.

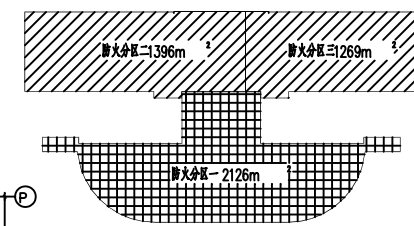

二层平面 1:150

层建筑面积 4740m²

说明: K01 圆筒φ70空筒洞口, 距轴00
K02 圆筒φ60空筒洞口, 距轴200
冲管柱号见地库
外檐空调板见 04CJ01-1
楼地面、内檐空调板见 04CJ01-1

NO.	DATE	BY	CHK


工程名称	项目编号
设计阶段	